
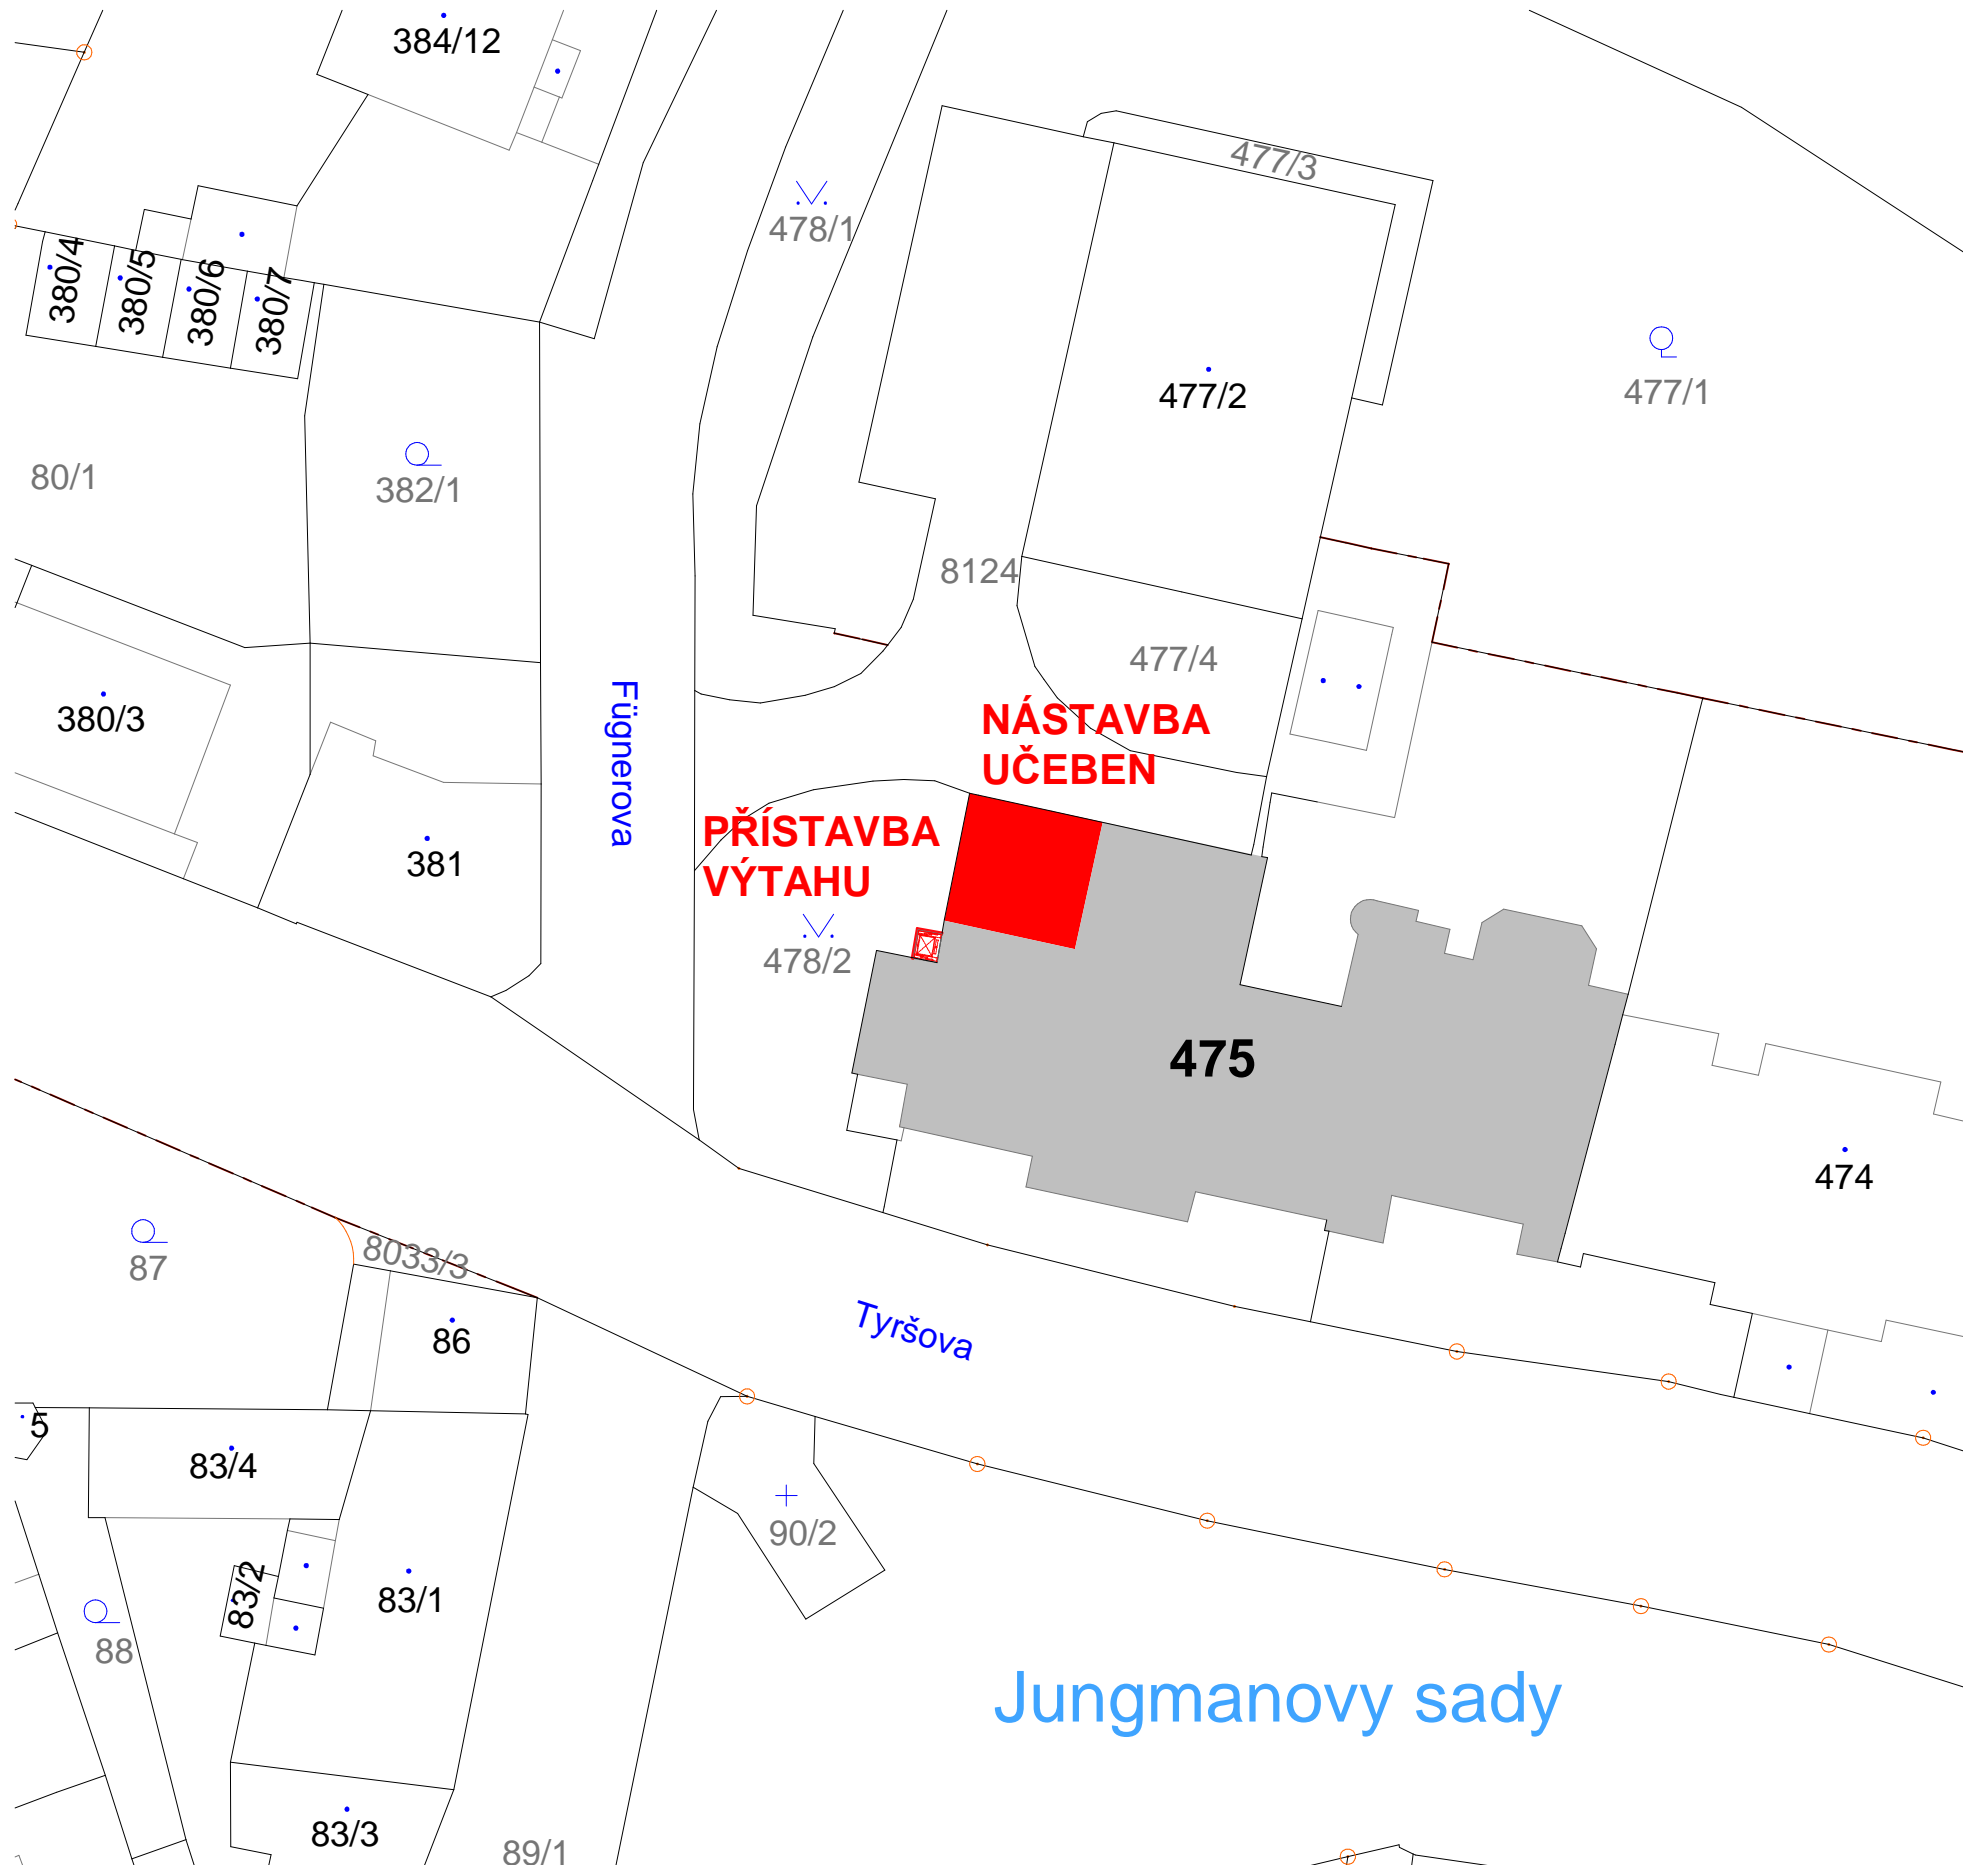


SITUACE_ZÁKRES DO KM

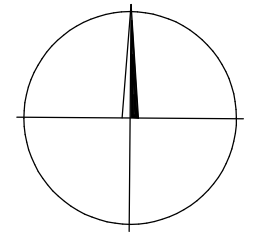

+0,000 = ČISTÁ PODLAHA

ZODP. PROJEKTANT: Ing. David Horáček		 PROJEKČNÍ KANCELÁŘ STŘED 2577, MĚLNÍK, 276 01 TEL: +420 775 617 787 WWW.ARCHIN.CZ
ARCH. NÁVRH: .		
VYPRACOVAL: Ing. David Horáček, Tel.: 775 617 787, Mail: horacek@archin.cz		
ST. ÚŘAD: Mělník	OB. ÚŘAD: Mělník	FORMÁT:
INVESTOR : ZŠ Jungmannovy sady Mělník, o.p., Tyršova 93, Mělník		DATUM: 5/2022
NÁSTAVBA UČEBEN A PŘÍSTAVBA VÝTAHU ZŠ Jungmannovy sady, Tyršova 93, Mělník		ÚČEL: STUDIE
parc.č. 475		MĚŘÍTKO: 1:500
OBSAH:		Č.ZAK.: .../2022
SITUACE_ZÁKRES DO KM		ČÁST: STAVEBNÍ ČÁST
		Č.KOPIE: Č.VÝKRESU: S 01