



SEVERNÍ FASÁDA

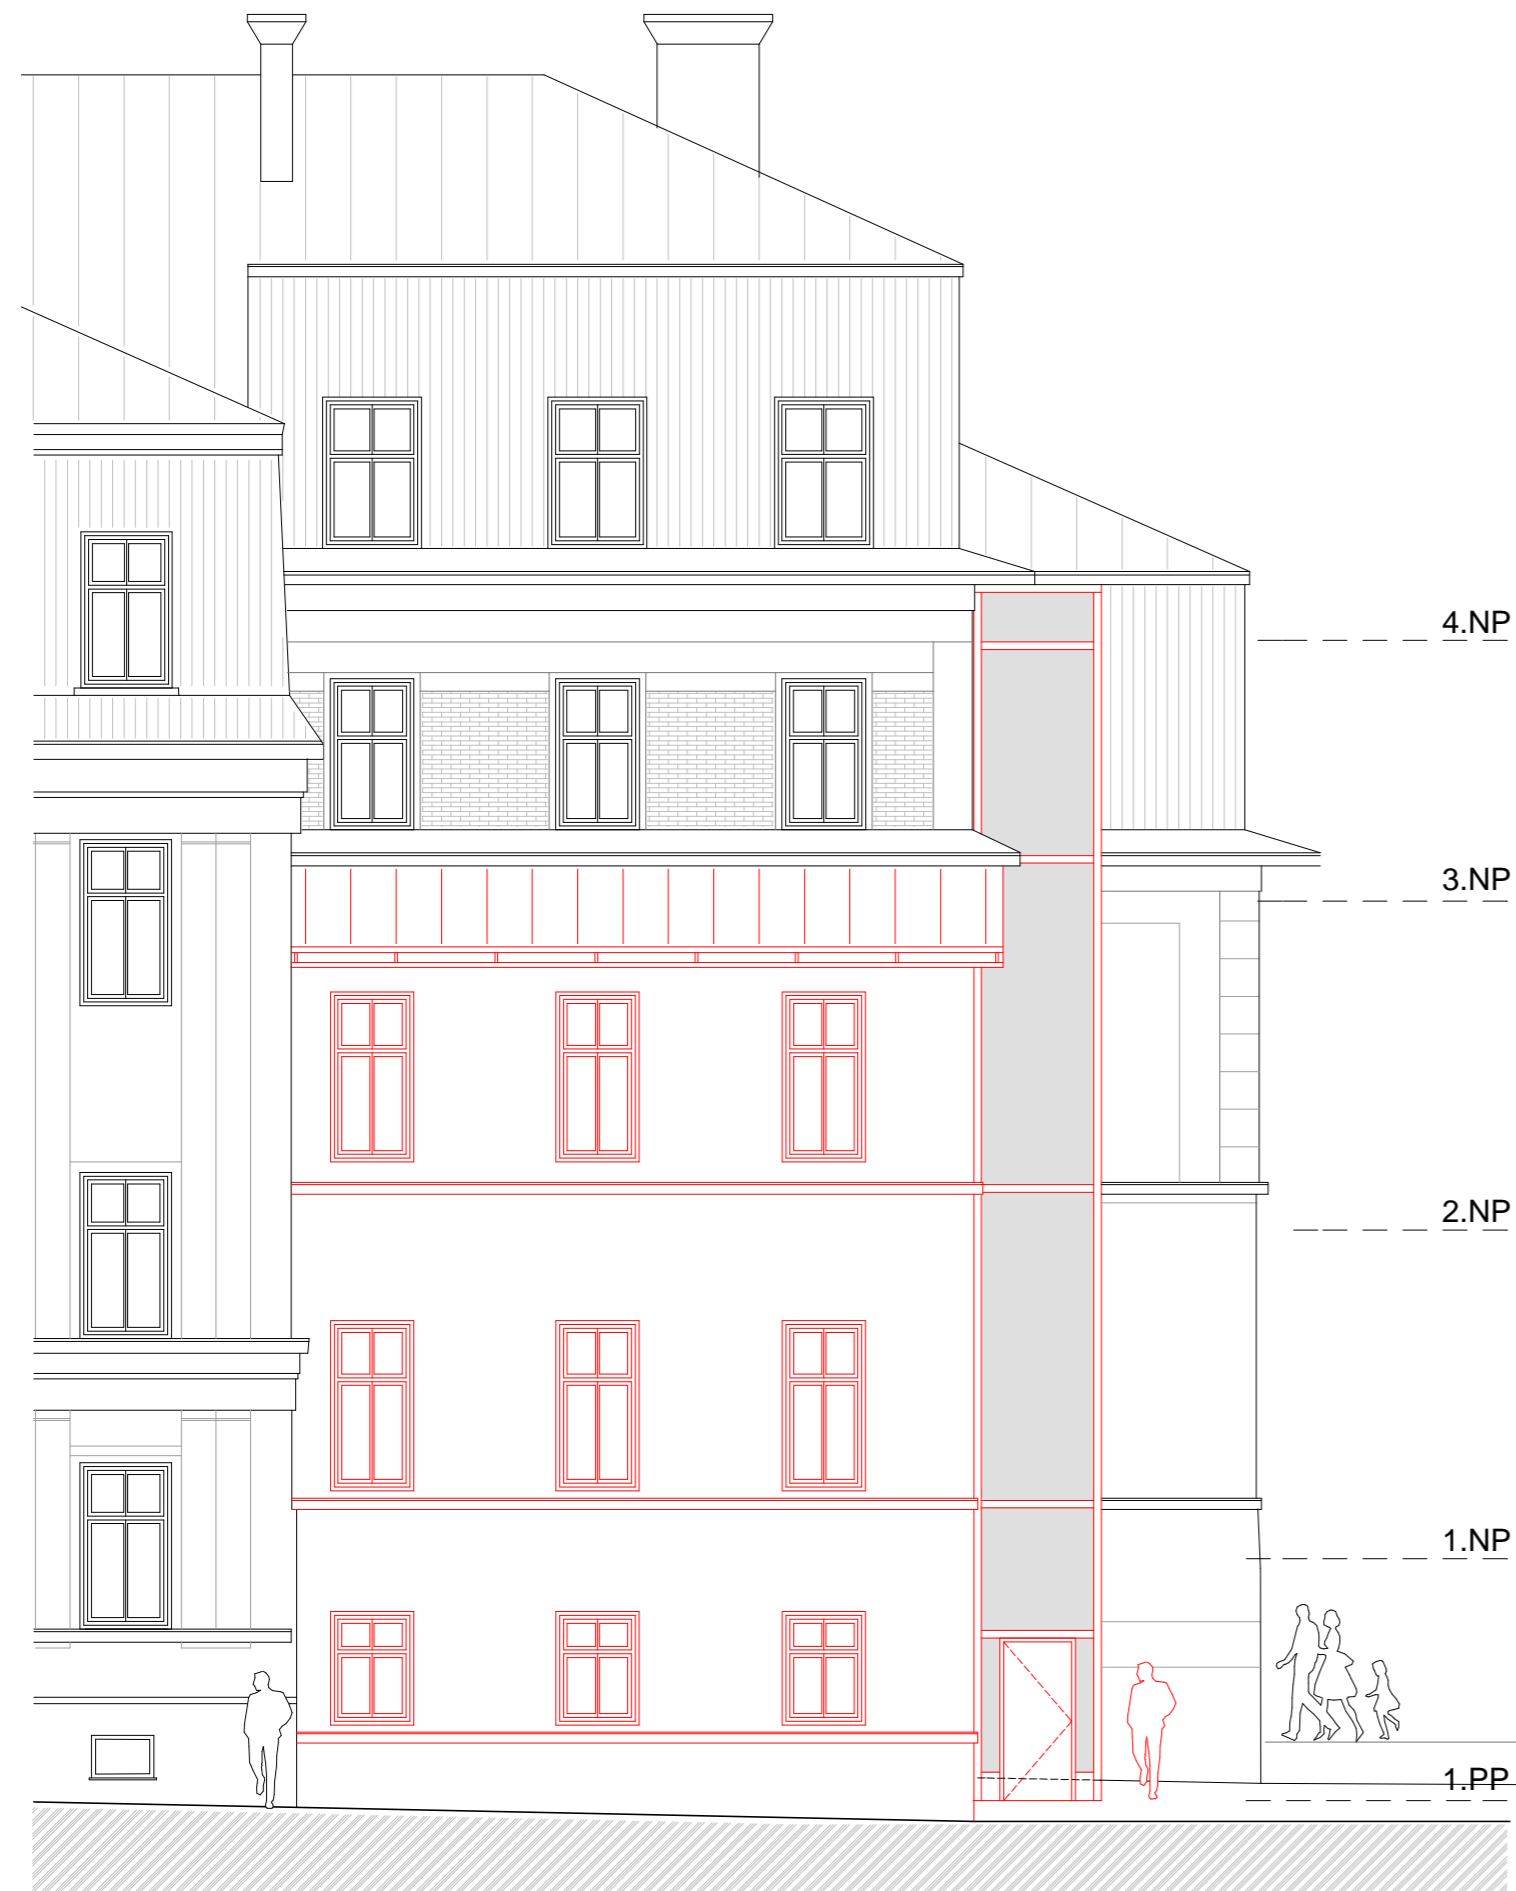

ZÁPADNÍ FASÁDA

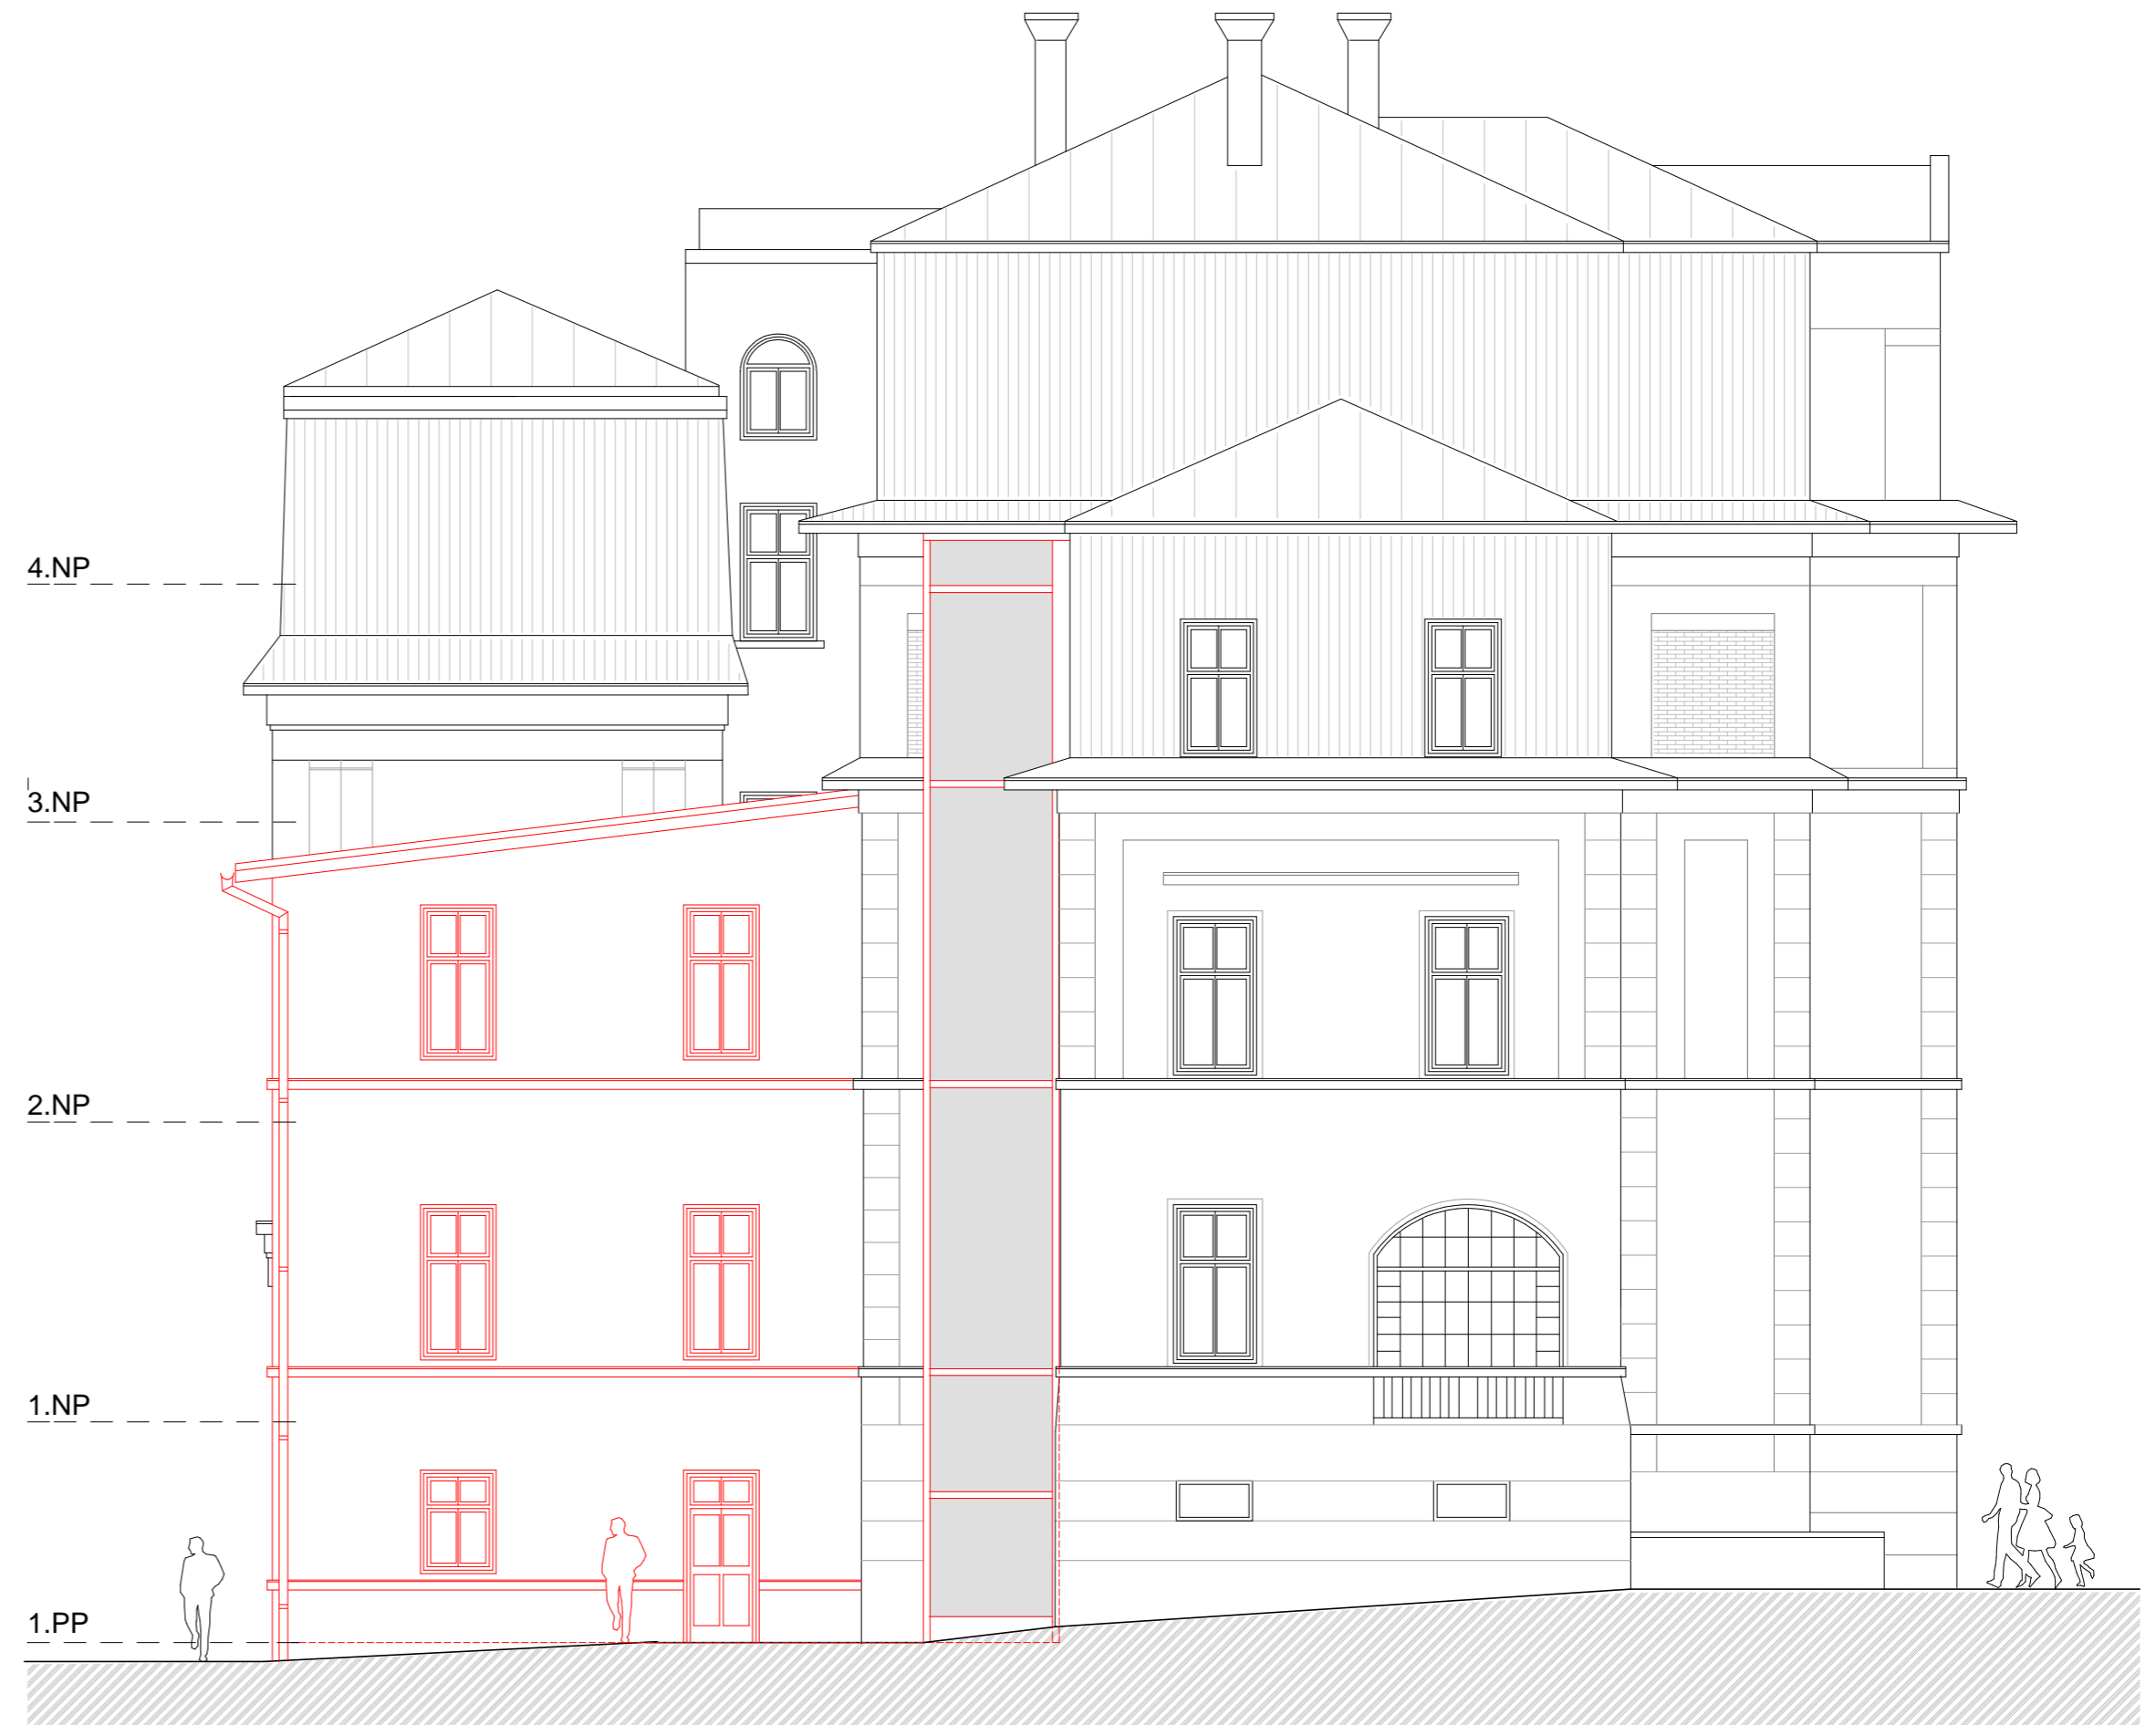

+0,000 = ČISTÁ PODLAHA

ZODP. PROJEKTANT: Ing. David Horáček	
ARCH. NÁVRH:	
VYPRACOVAL: Ing. David Horáček, Tel.: 775 617 787, Mail: horacek@archin.cz	
ST. ÚŘAD: Mělník	OB. ÚŘAD: Mělník
INVESTOR: ZŠ Jungmannovy sady Mělník, o.p., Tyršova 93, Mělník	
NÁSTAVBA UČEBEN A PŘÍSTAVBA VÝTAHU ZŠ Jungmannovy sady, Tyršova 93, Mělník	
parc.č. 475	
OBSAH: FASÁDY - NOVÝ STAV	

ARCHIN PROJEKČNÍ KANCELÁŘ	
STŘED 2577, MĚLNÍK, 276 01	
TEL.: +420 775 617 787 WWW.ARCHIN.CZ	
FORMÁT:	
DATUM:	5/2022
ÚČEL:	STUDIE
MĚŘÍTKO:	1:100
Č.ZAK.:	.../2022
ČÁST:	STAVEBNÍ ČÁST
Č.KOPIE:	Č.VÝKRESU: S 10